


De gezins tuin.



- Natuursteen strip 20 x 100
- Boom
- Gevier D&E o/s
- Taxus blok
- Gebakken deuren
- Woonhuis
- Natuursteen strip
- Taxus zuil
- Boom
- Grondkering
- Plantenborder
- Natuurstenen trap
- Taxus haag
- Gazon
- Tuinbank
- Hardhouten pergola
- Tuinbank en speler
- Handhouden vlonder

Schaal 1:100

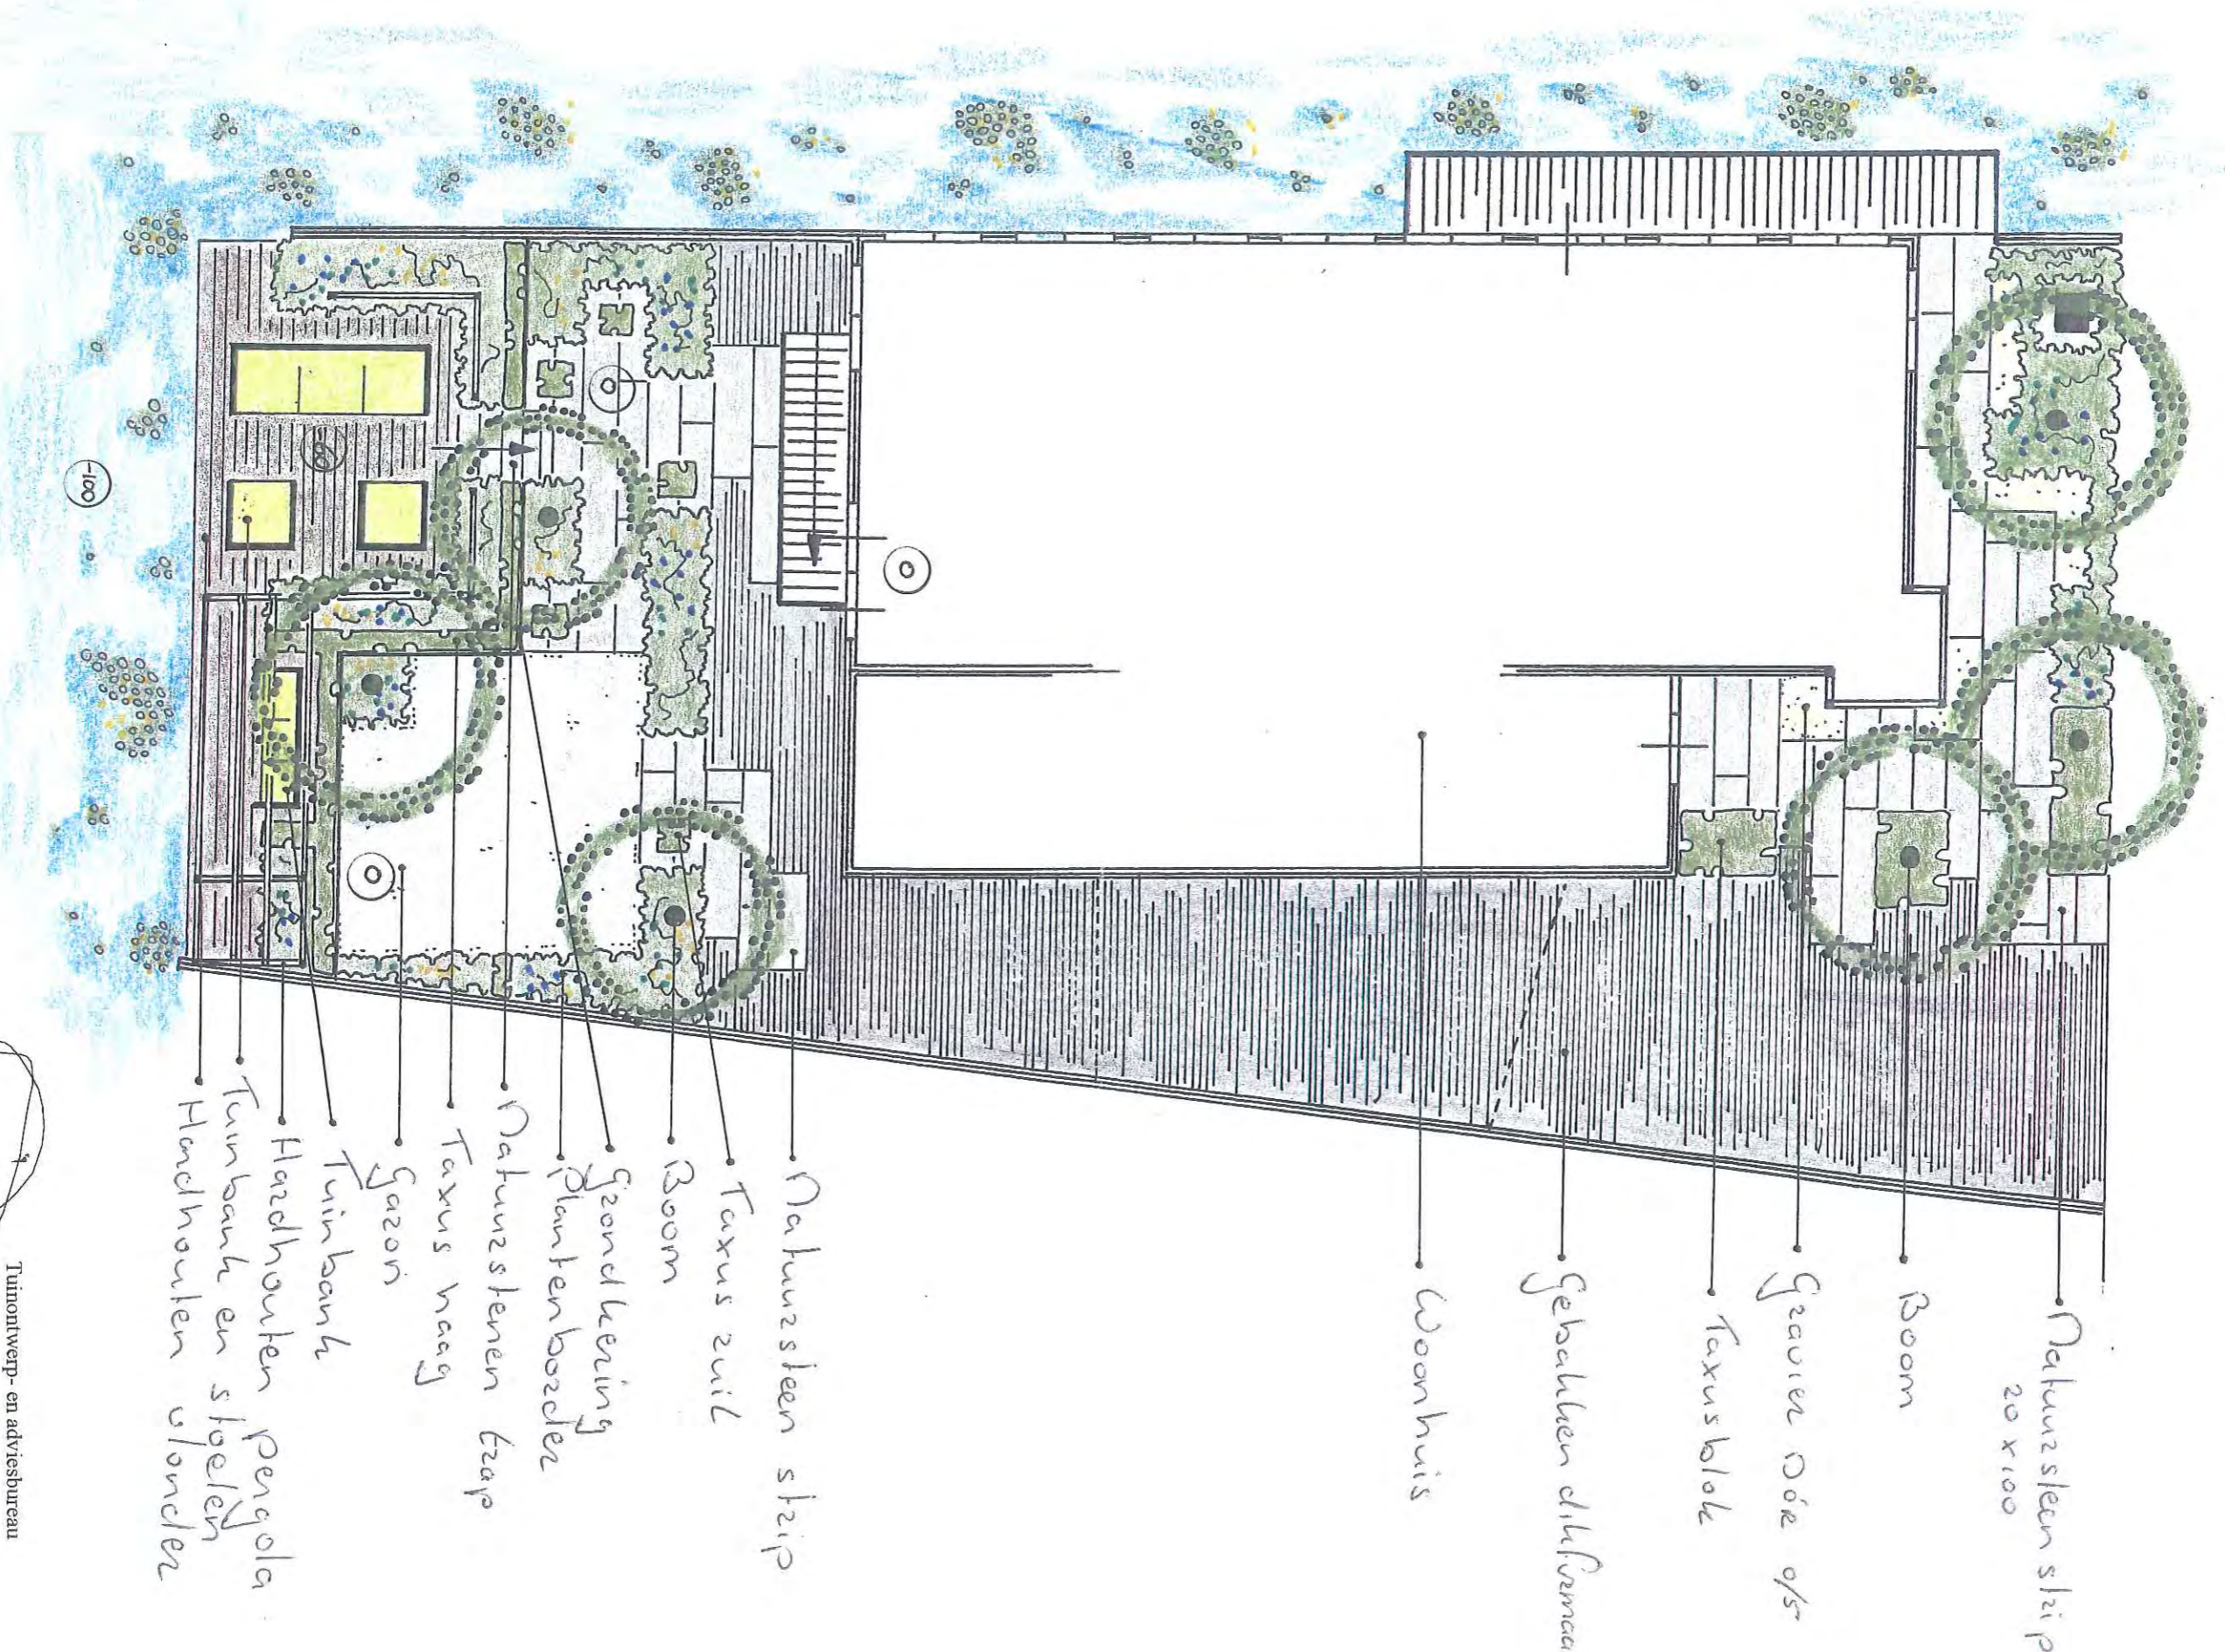

Tuinontwerp- en adviesbureau
Marc Denkers

Baalstraat 2
 6685 AA Haalderen
 telefoon: 0481-452866
 E-mail marc.denkers@inter.nl.net
 Fax 0481-452242

advies, ontwerp en aanleg op maat